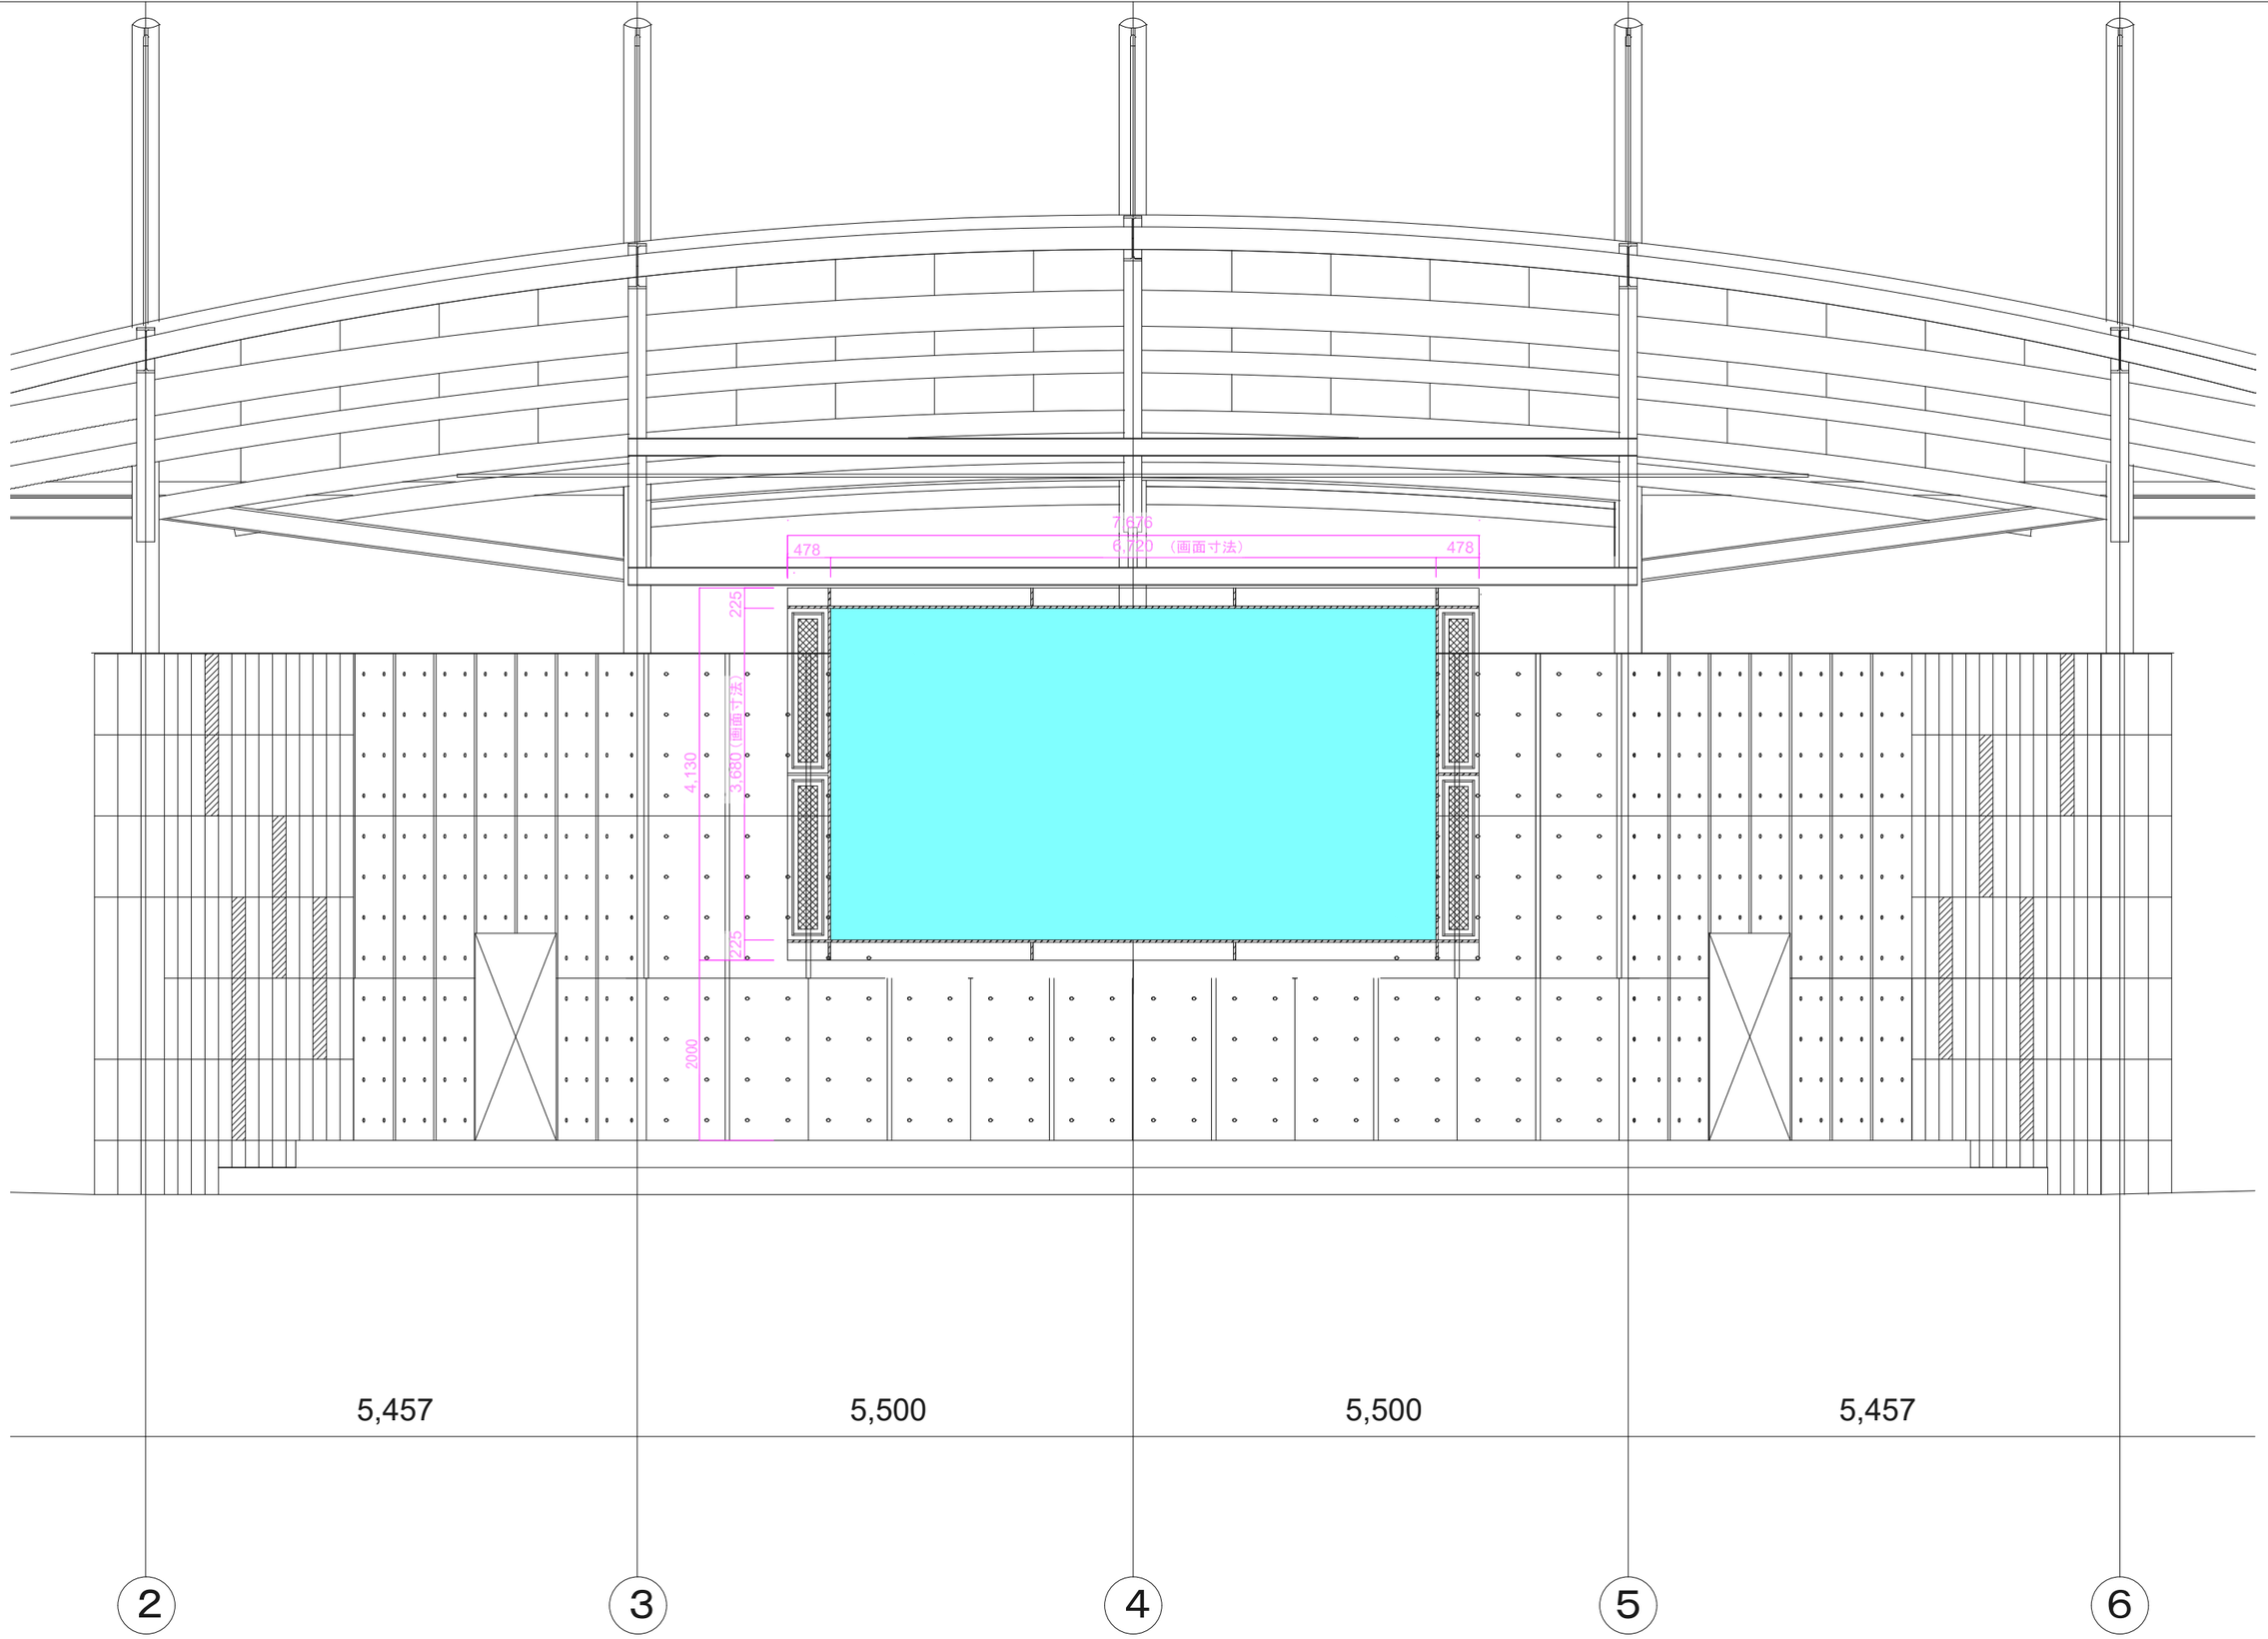

	Correction	○						Name	オリオン市民広場大型映像装置改修工事		
	○	○						Part No.	設置正面図		
	○	○									
	○	○	Designed	Drawn	CHK 1	CHK 1	APRV	File No.		SCALE	N. S （SIZE:A3）